


Lageplan

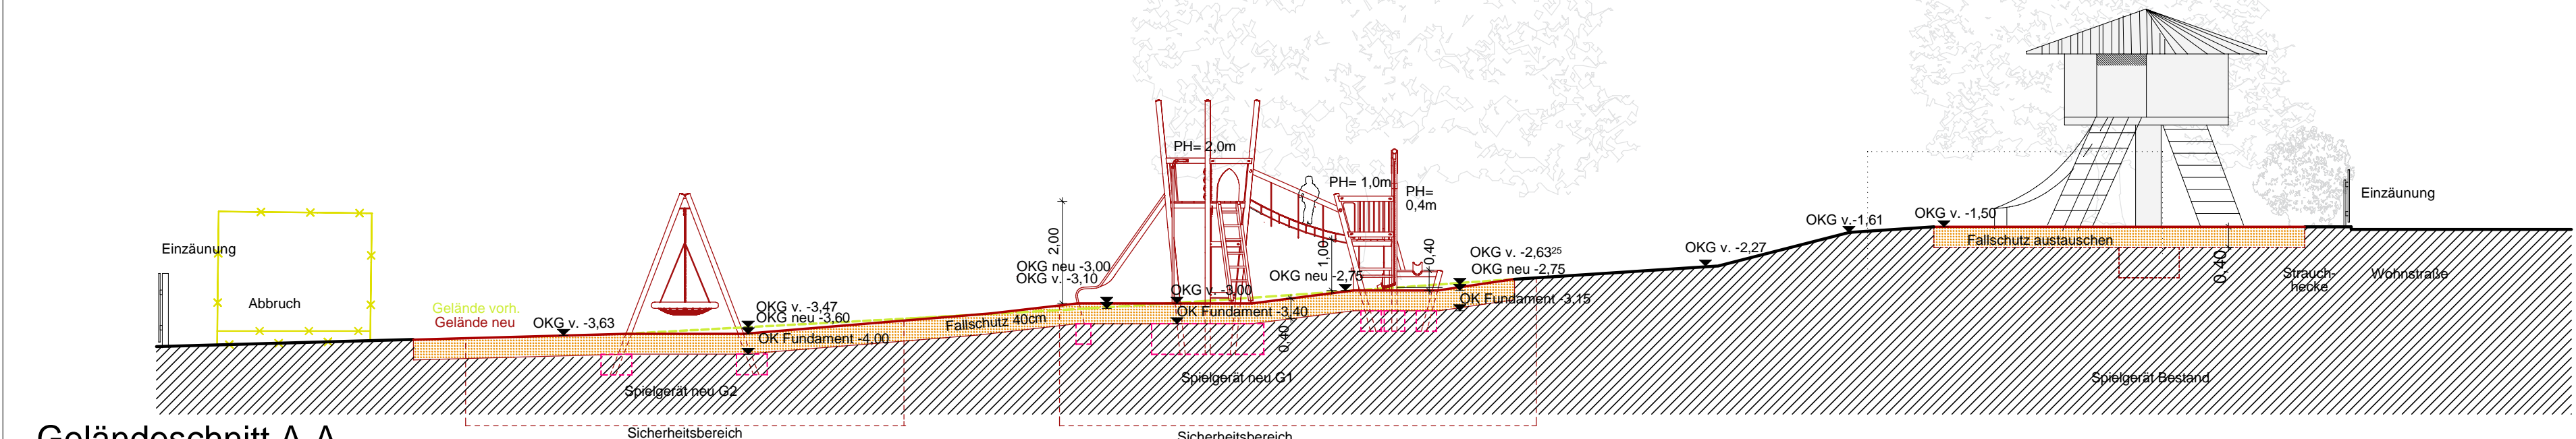

Geländeschnitt A-A

Alle Maße sind am Bau zu prüfen. Maßstimmigkeiten sind sofort mit der Bauleitung zu klären.
Für Maßfehler haftet allein der Auftragnehmer. Bei der Bauausführung ist die Planung/ Montagehinweise der Spielgerätehersteller zu beachten.
Details- und Ausführungszeichnungen von Firmen gelten nur mit dem Genehmigungsvermerk der Bauleitung.
Die Koordinierungspflicht des Auftragnehmers bleibt unberührt. Die Höhenkoten sind auf OKFF bezogen, Abweichungen sind entsprechend vermerkt.

Höhenkote 0.00 = OK Bord, Eingangsbereich örtliches Höhenaufmaß

Legende

Grundstücksgrenze	Rasenfläche Spielplatz	Fundamente
Gelände vorhanden	Rasenfläche Stellplatz	
Gelände neu	Fallschutzfläche Rundkornkies	
Einzäunung, befestigt	Mutterboden antragen, Geländeangleich	
neues Bauteil	Sicherheitsbereiche	Bänke neu
Abbruch/ Demontage	Podesthöhe	Sträucher, vorh.
SB	Höhenkote Oberkante Gelände vorhanden	Bäume, vorh.
PH	Höhenkote Oberkante Gelände neu	
OKG v. +0.01	Detailverweis	
OKG neu +0.01		

- Hinweise**
- Fallschutz und Borde ausbauen, Mutterboden abdecken, Rasenansaat
 - Demontage Sandkasten, Fallschutz und Borde mit Gummikante ausbauen, Übergabe an AG
 - Abbruch Unterstand
 - Entfernung Wurzelstock
 - Zaun: 3 Zaunsfelder neu, Säulen Bestand
 - Ecksäule neu
 - 3 Zaunsfelder neu, Säulen Bestand
 - Säule richten
 - Zaunsfelder neu, Säulen Bestand, Bord in Gefälle ausrichten
 - Torsäule ergänzen
 - Säule richten
 - Türfüllung erneuern, Tor streichen, Säulen am Tor Bestand
 - Säulen Bestand
 - Ecksäule neu, 3x neu anschließen
 - Säule neu
 - Säulen Bestand, Felder erneuern
 - Porte neu, Felder neu, 2 Torsäulen neu
 - Zaunsfelder erneuern, Stahlsäulen Bestand
 - Stahlsäulen erneuern
 - Tor mit Unterkonstruktion erneuern, beidseitig Säulen neu
 - Zaunsfelder erneuern, Säulen ausrichten
 - Betonplatten entfernen
 - Fläche auskoffern, Fallschutzkies h=40cm, 2/8mm Grobsand
 - Wandtafel u. Wandbild, (Bestand)
 - Wippe Bestand, je Seite neuen Reifen austauschen
 - Baumhaus Bestand, Reparatur nach Festlegung AG
 - bestehendes Fallschutzmaterial (Sand) abtragen und ersetzen durch Rundkornkies, Fallschutzkies h=40cm, 2/8mm, Grobsand
 - Tischtennisplatte (Beton) Bestand, Reparatur, Metall- Netzgarnitur ergänzen
 - Bänke Bestand, Reparatur/ Austausch nach Festlegung AG
 - Fundamente in Ordbeton nach Herstellervorschrift, Betongüte Spielgeräte C25/30, sonstige Fundamente C20/25
 - Schild versetzen, Baustellenzufahrt bei Torbereich

Änderung	Nr.	Datum	Index	Gez.

Planungsphase
05 Ausführungsplanung

Plantitel
Lageplan Spielplatz

Plannummer
AR.05.LP.500

Maßstab: 1:100 SW
Gez.: 84,1x59,4
Format:
Indexdatum:
22.06.2018
Erstellungsdatum:
22.06.2018

Projekt
Sanierung Spielplatz Amtsberg/ OT Schloßböchen
Untere Hauptstraße 35, 09439 Amtsberg/ OT Schloßböchen

Bauherr
Gemeinde Amtsberg
Poststr. 30
09439 Amtsberg/ OT Dittersdorf

Architekt
weiße architekten
Oberer Weg 70, 09439 Amtsberg
Tel.: 03725-342580 Fax: 0371-3371134 9
Barbarossastr. 39, 09112 Chemnitz
Tel.: 0371-3371134 0 Fax: 0371-3371134 9

Freigabevermerk