


Umleitung Nord



Projekt: **B180 Amtsberg / Weißbach**
Auftraggeber: KUTTER HTS GmbH
wirksam ab: **11.10.2021 - 20.10.2021**
bearbeitet: Granert
gezeichnet: Granert
Maßstab: ohne
Blatt-Nr. 1
Datei: B180Amtsberg_WeißbachNeu.cdr
geprüft: Datum:

Datum: 24.09.2021
Datum: 24.09.2021

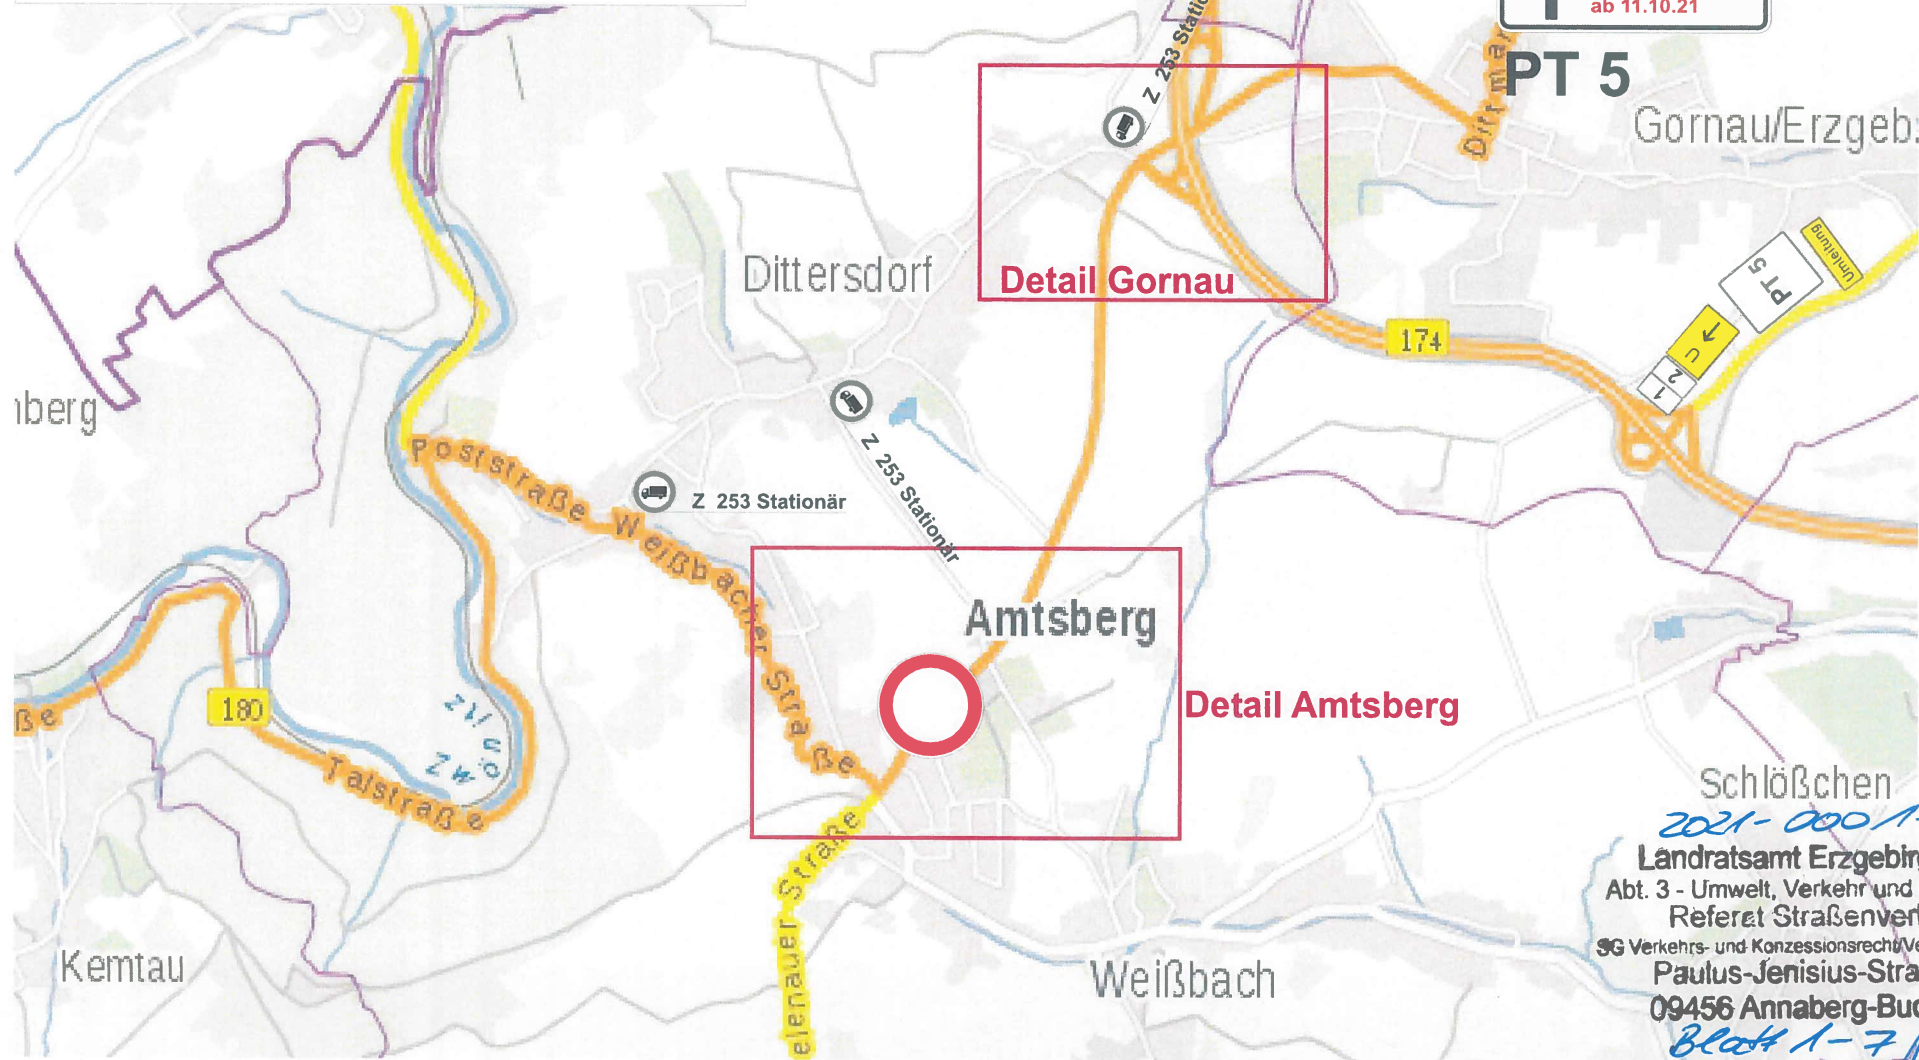

Schlößchen
2021-000/1768
Ländratsamt Erzgebirgskreis
Abt. 3 - Umwelt, Verkehr und Sicherheit
Referat Straßenverkehr
SG Verkehrs- und Konzessionsrecht/Verkehrsentwicklung
Paulus-Jenisius-Straße 24
09456 Annaberg-Buchholz
Blatt 1-7
01.10.2021

Detail Gornau




Projekt: B180 Amtsberg / Weißbach
 Auftraggeber: KUTTER HTS GmbH
 wirksam ab: 11.10.2021 - 20.10.2021
 bearbeitet: Granert
 gezeichnet: Granert
 Maßstab: ohne
 Blatt-Nr. 2
 Datei: B180Amtsberg_WeißbachNeu.cdr
 geprüft:

Datum: 24.09.2021
 Datum: 24.09.2021



PT 1

PT 2

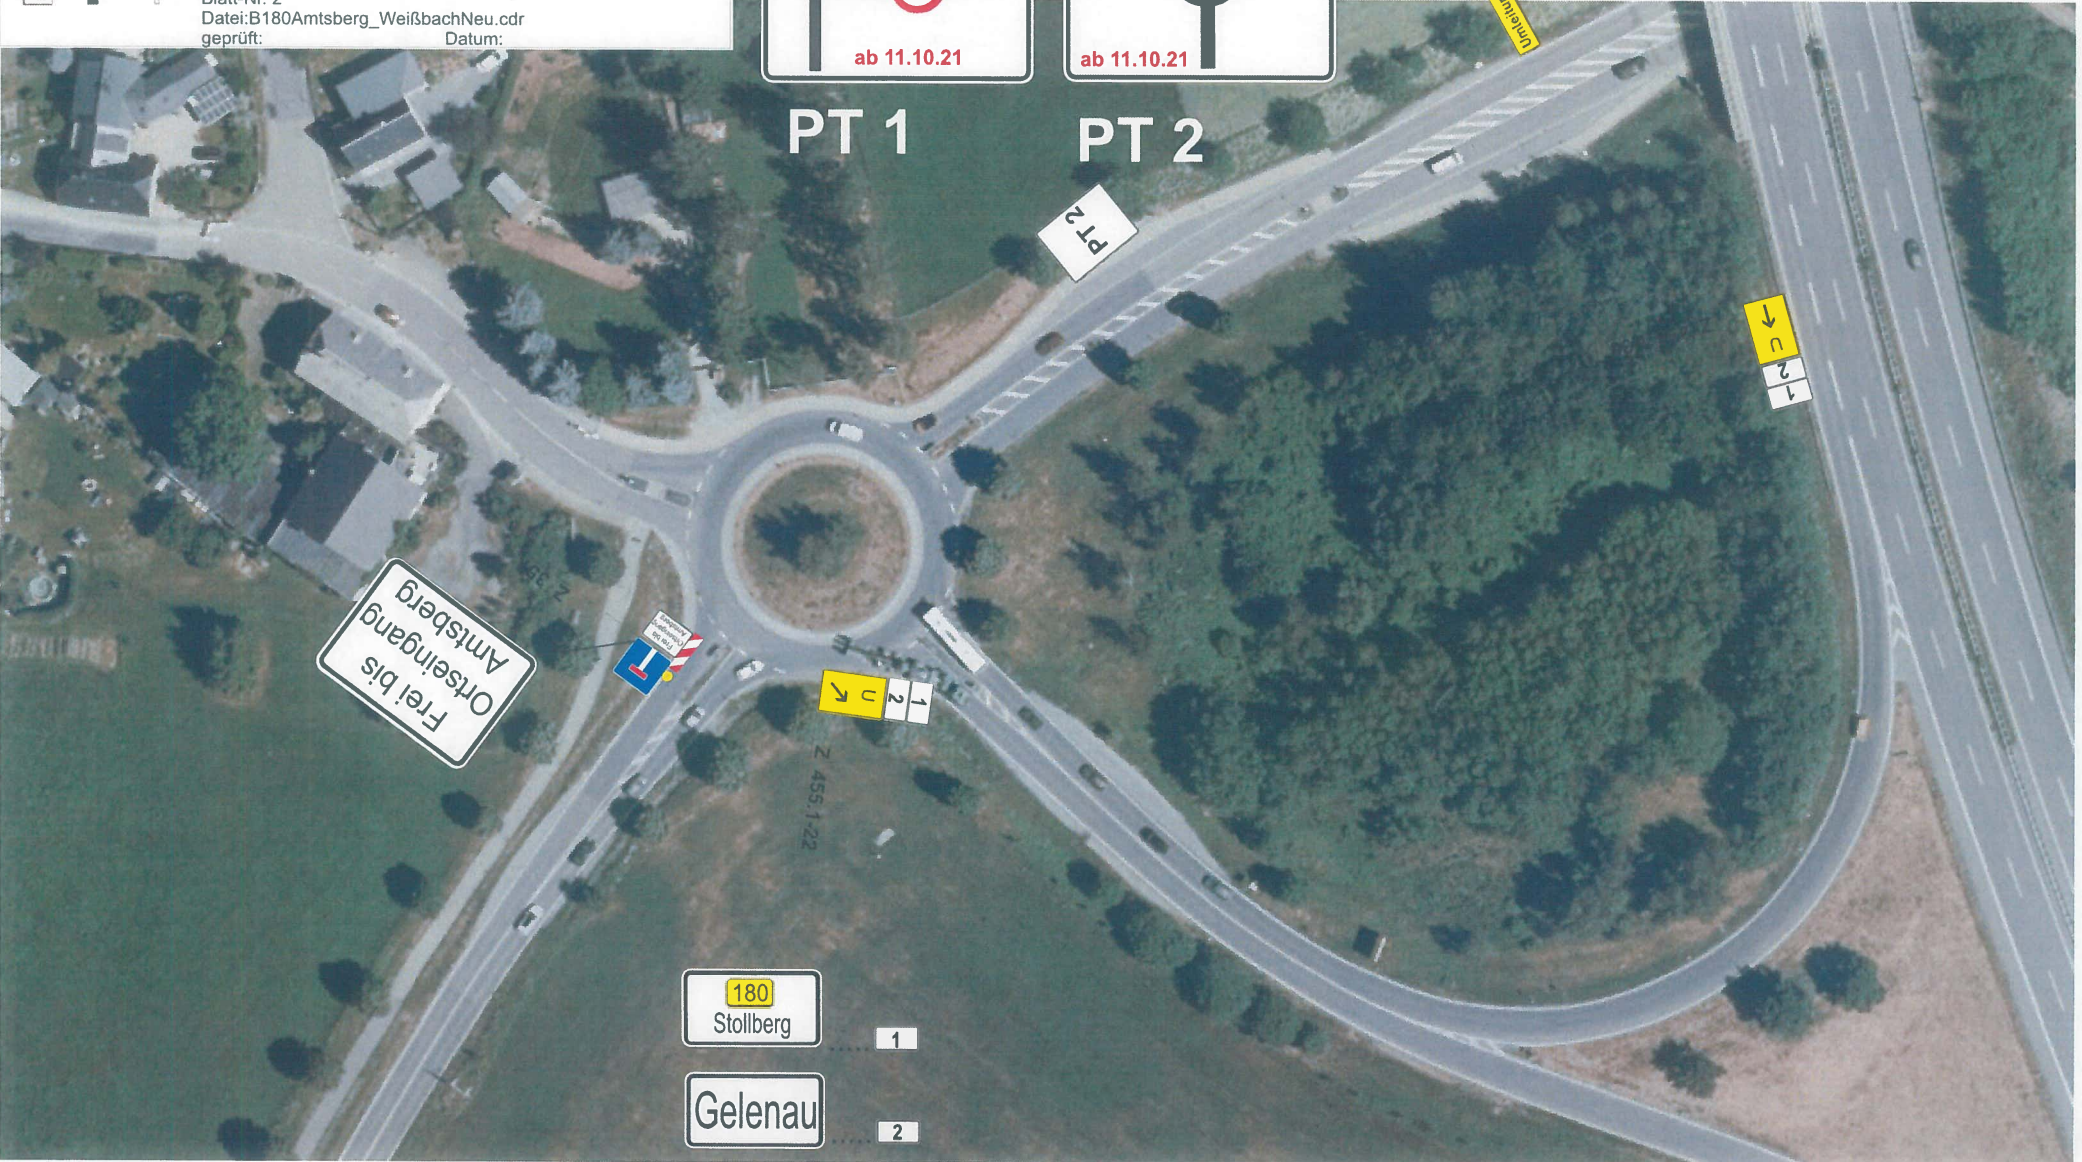


180
Stollberg

1

Gelenau

2

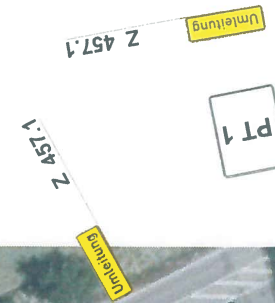

Frei bis
Ortszugang
Amtsberg



Z 455:1-22

Z 457:1

Z 457:1

Umleitung

VERKEHRSLEITTECHNIK + Service Jahn GmbH & Co. KG
 Außenstelle Schmölln-Sommeritz



Tel.: 03 4491/23560
 Fax: 034491/26564
 info.sln@verkehrsleittechnik-jahn.de

Detail Amtsberg




Projekt: B180 Amtsberg / Weißbach
 Auftraggeber: KUTTER HTS GmbH
 wirksam ab: 11.10.2021 - 20.10.2021
 bearbeitet: Granert
 gezeichnet: Granert
 Maßstab: ohne
 Blatt-Nr.3
 Datei: B180Amtsberg_WeißbachNeu.cdr
 geprüft: Datum:

Datum: 24.09.2021
 Datum: 24.09.2021

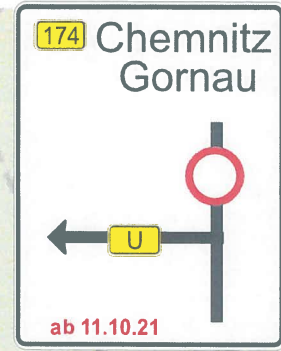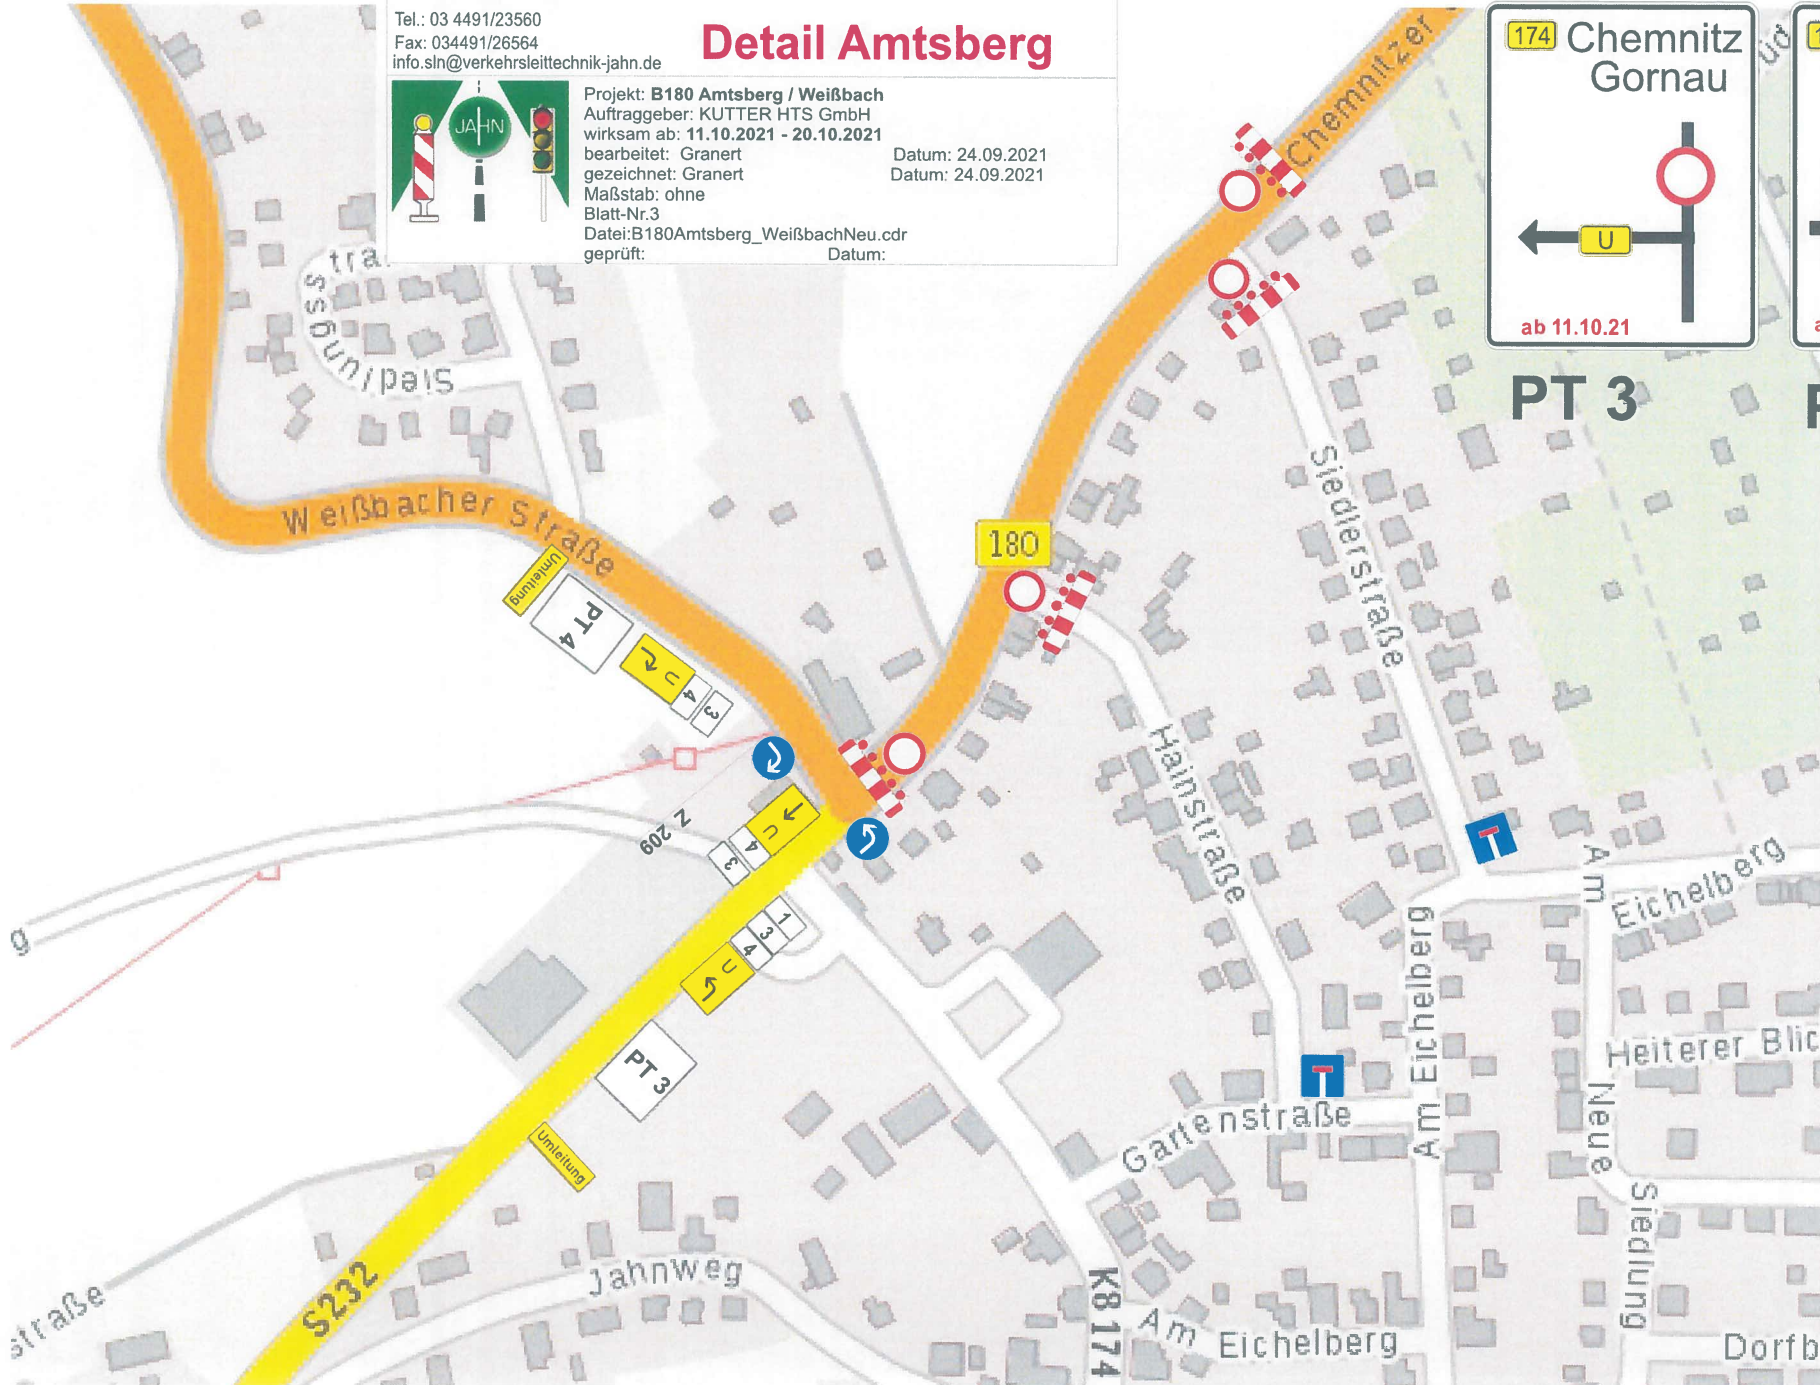

ab 11.10.21

PT 3

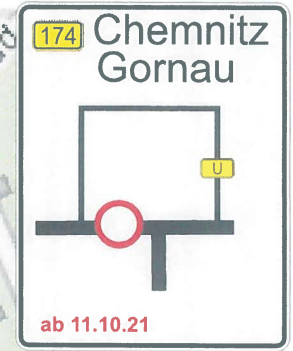

ab 11.10.21

PT 4

- 180 Stollberg 1
- Gelenau 2
- Chemnitz 3
- Gornau 4