
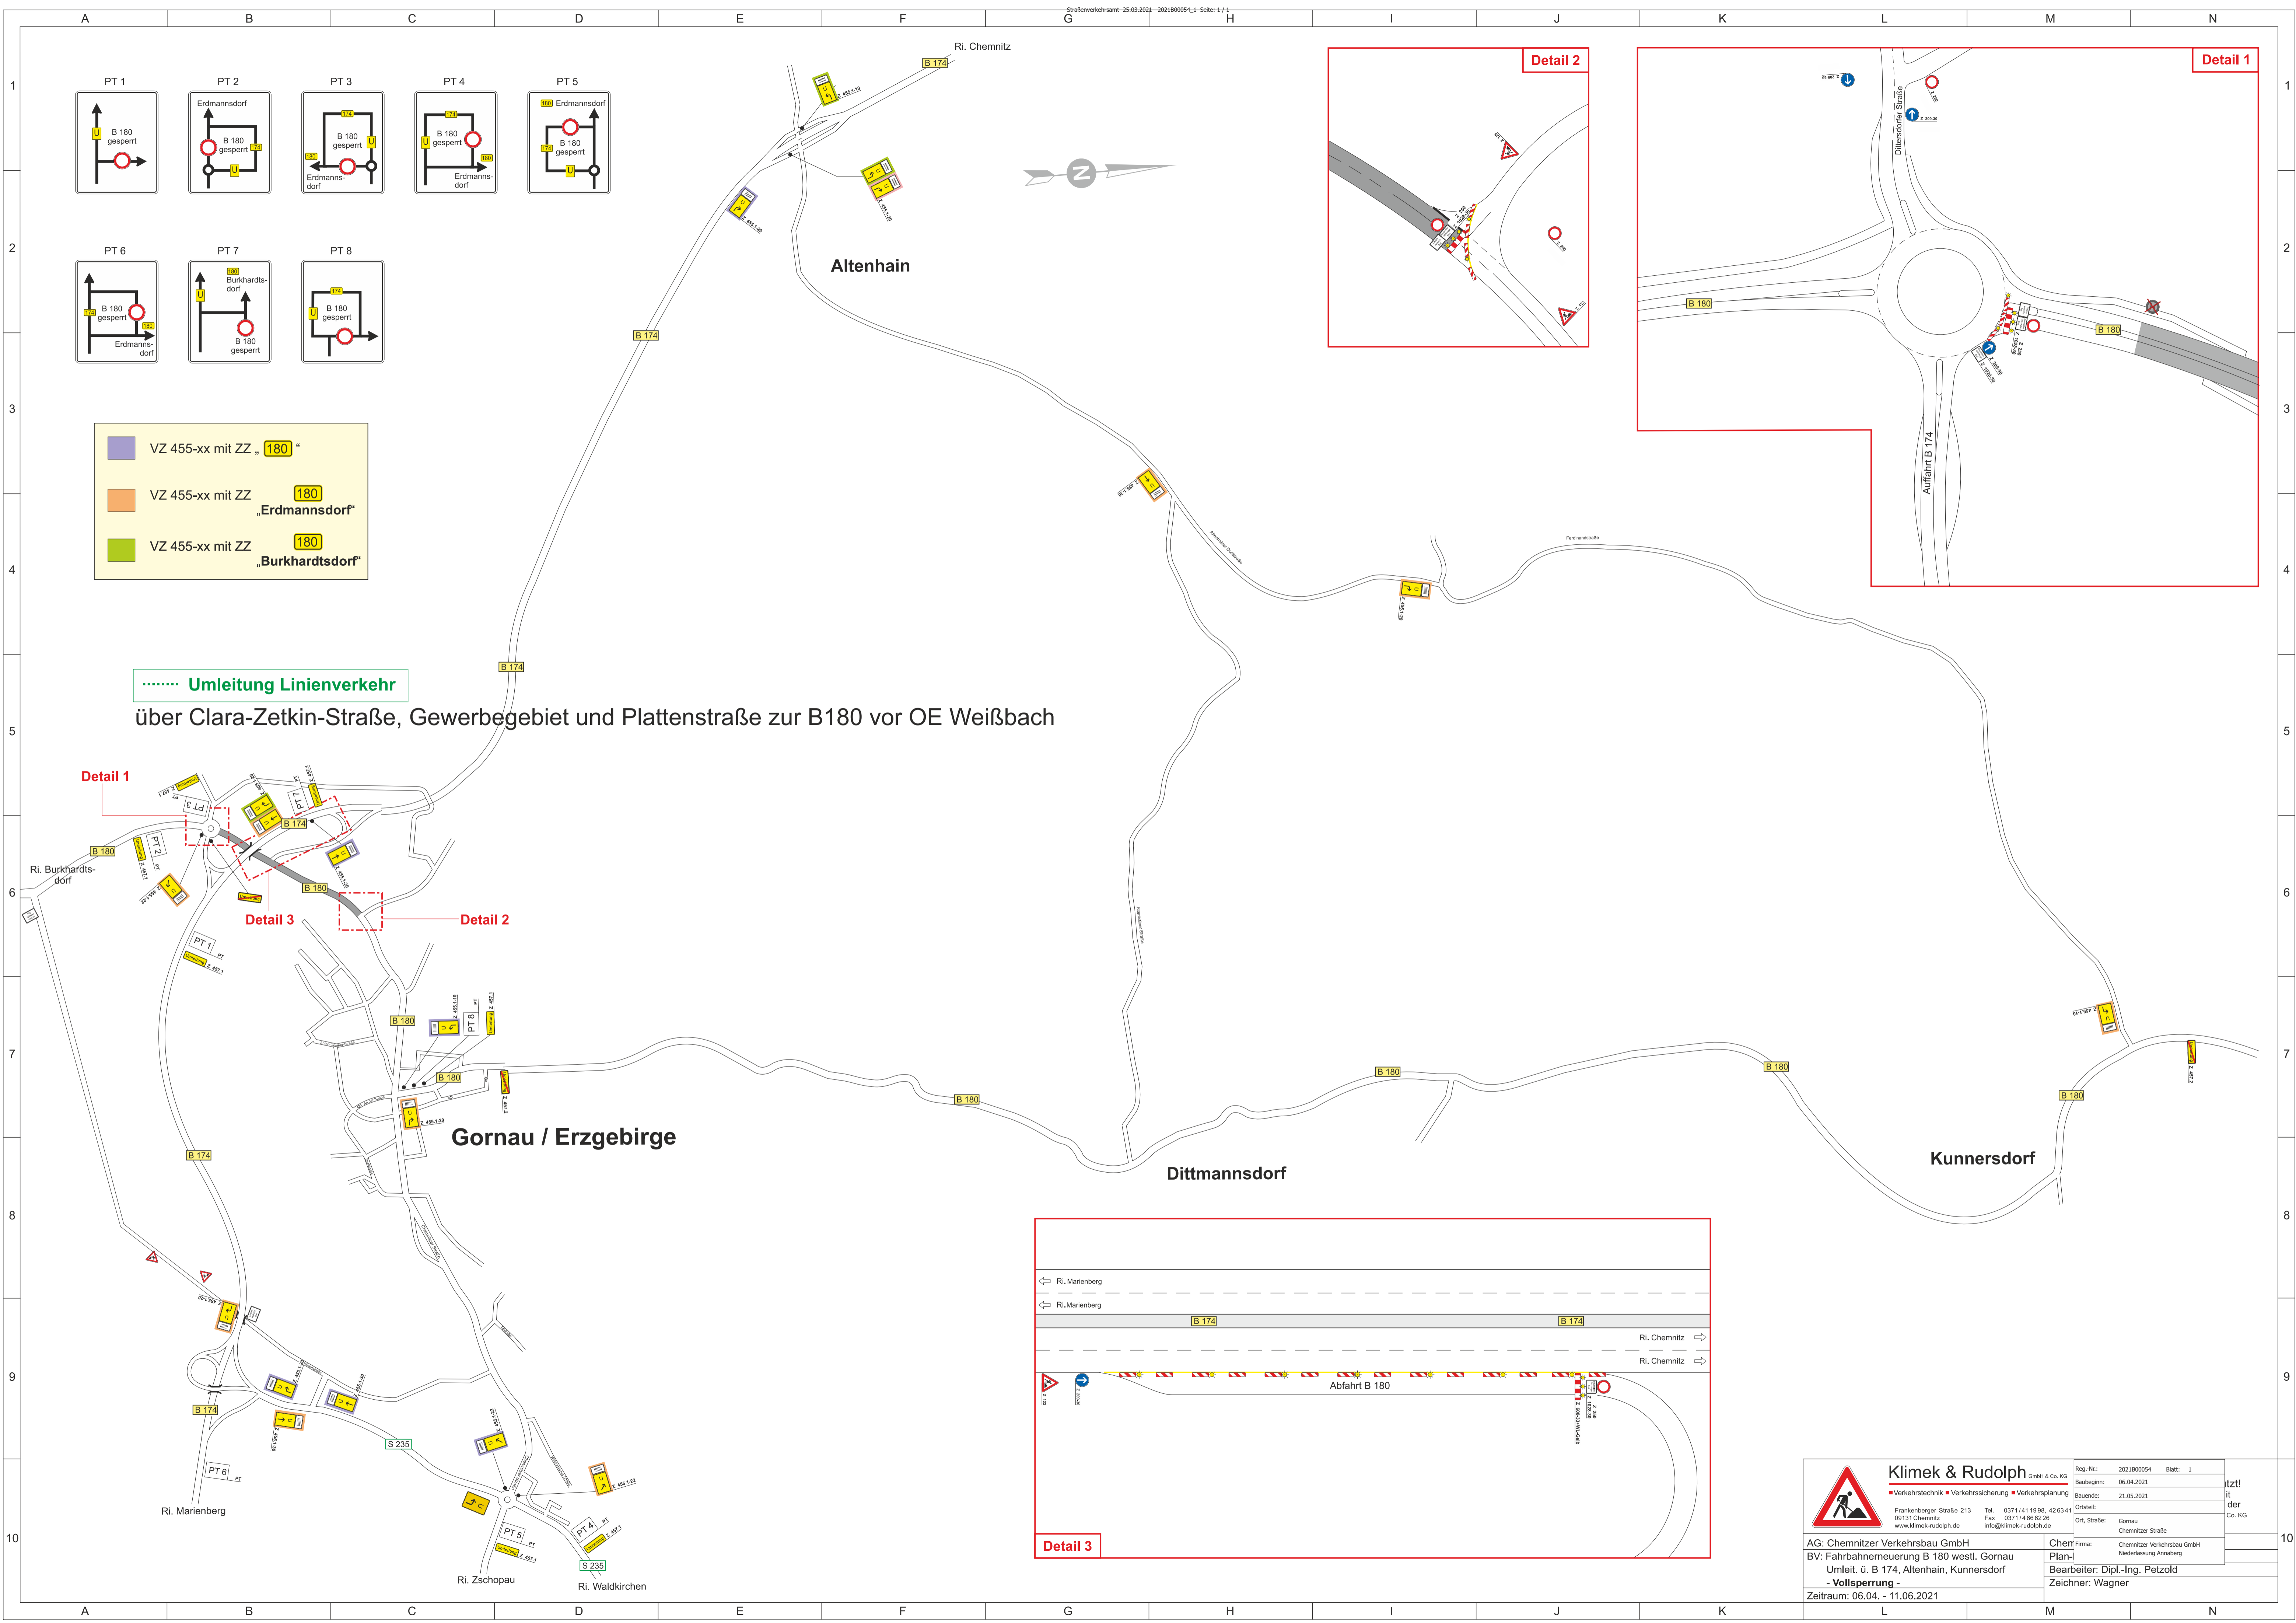
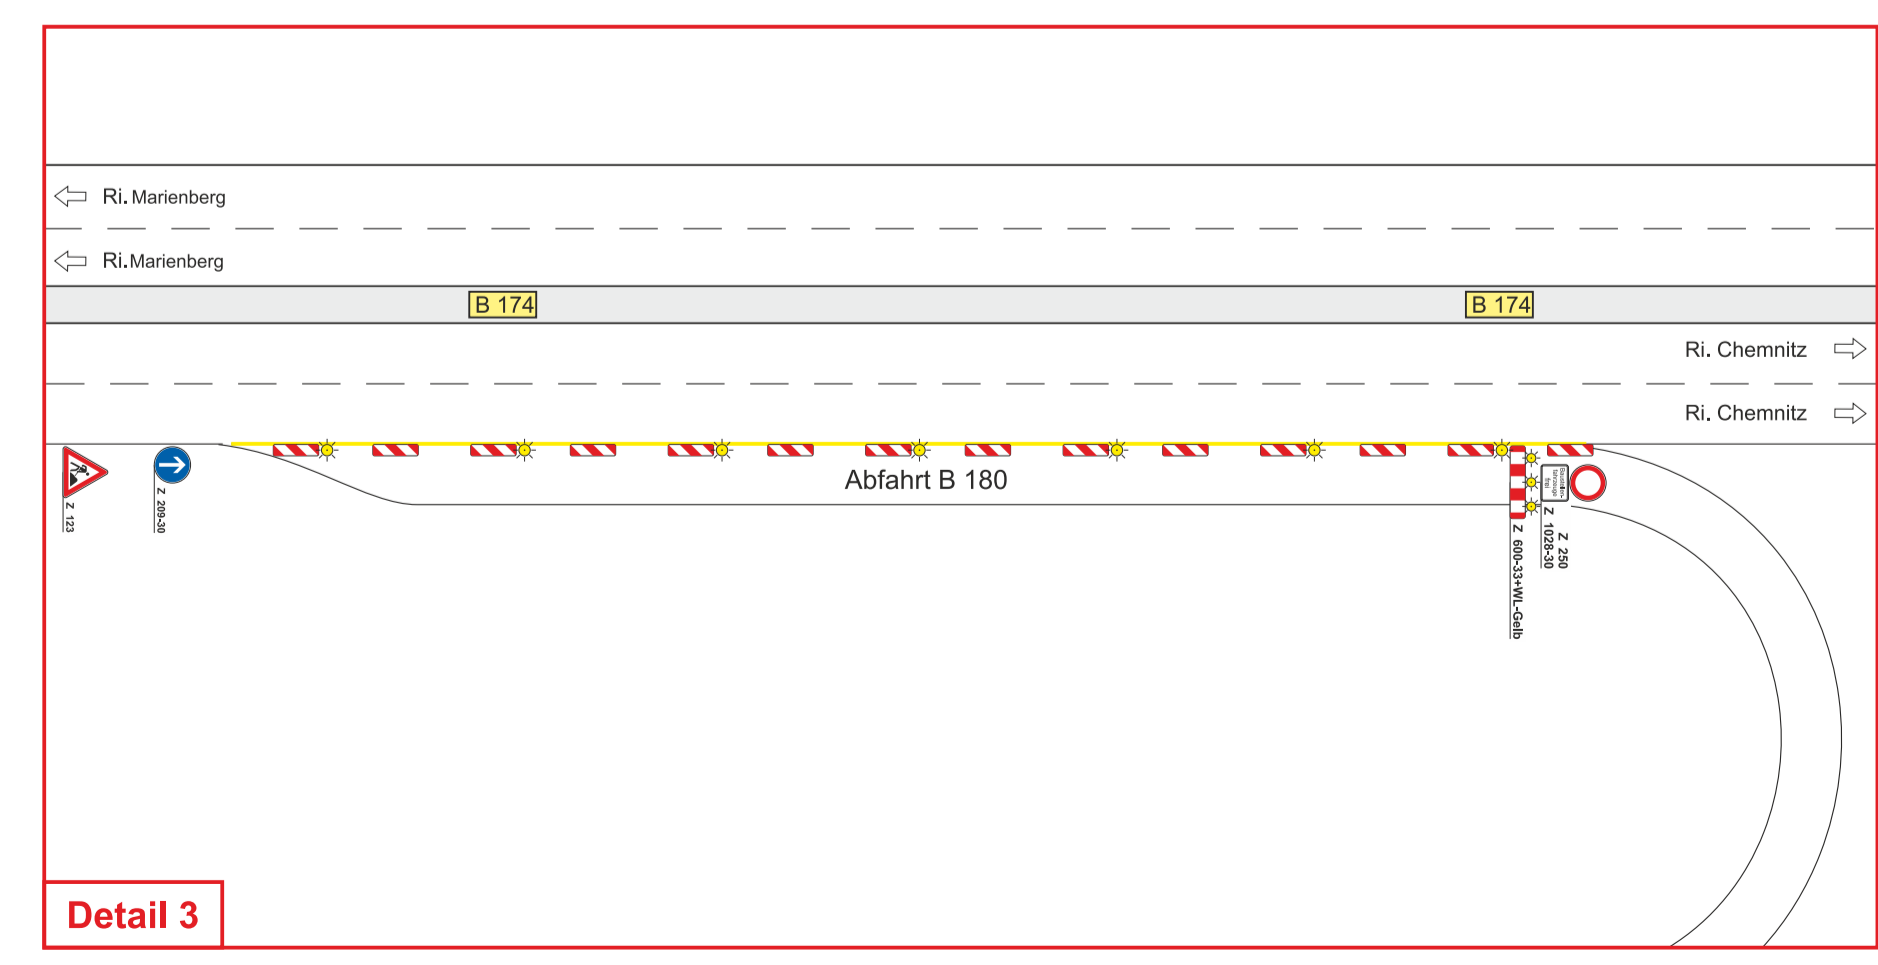
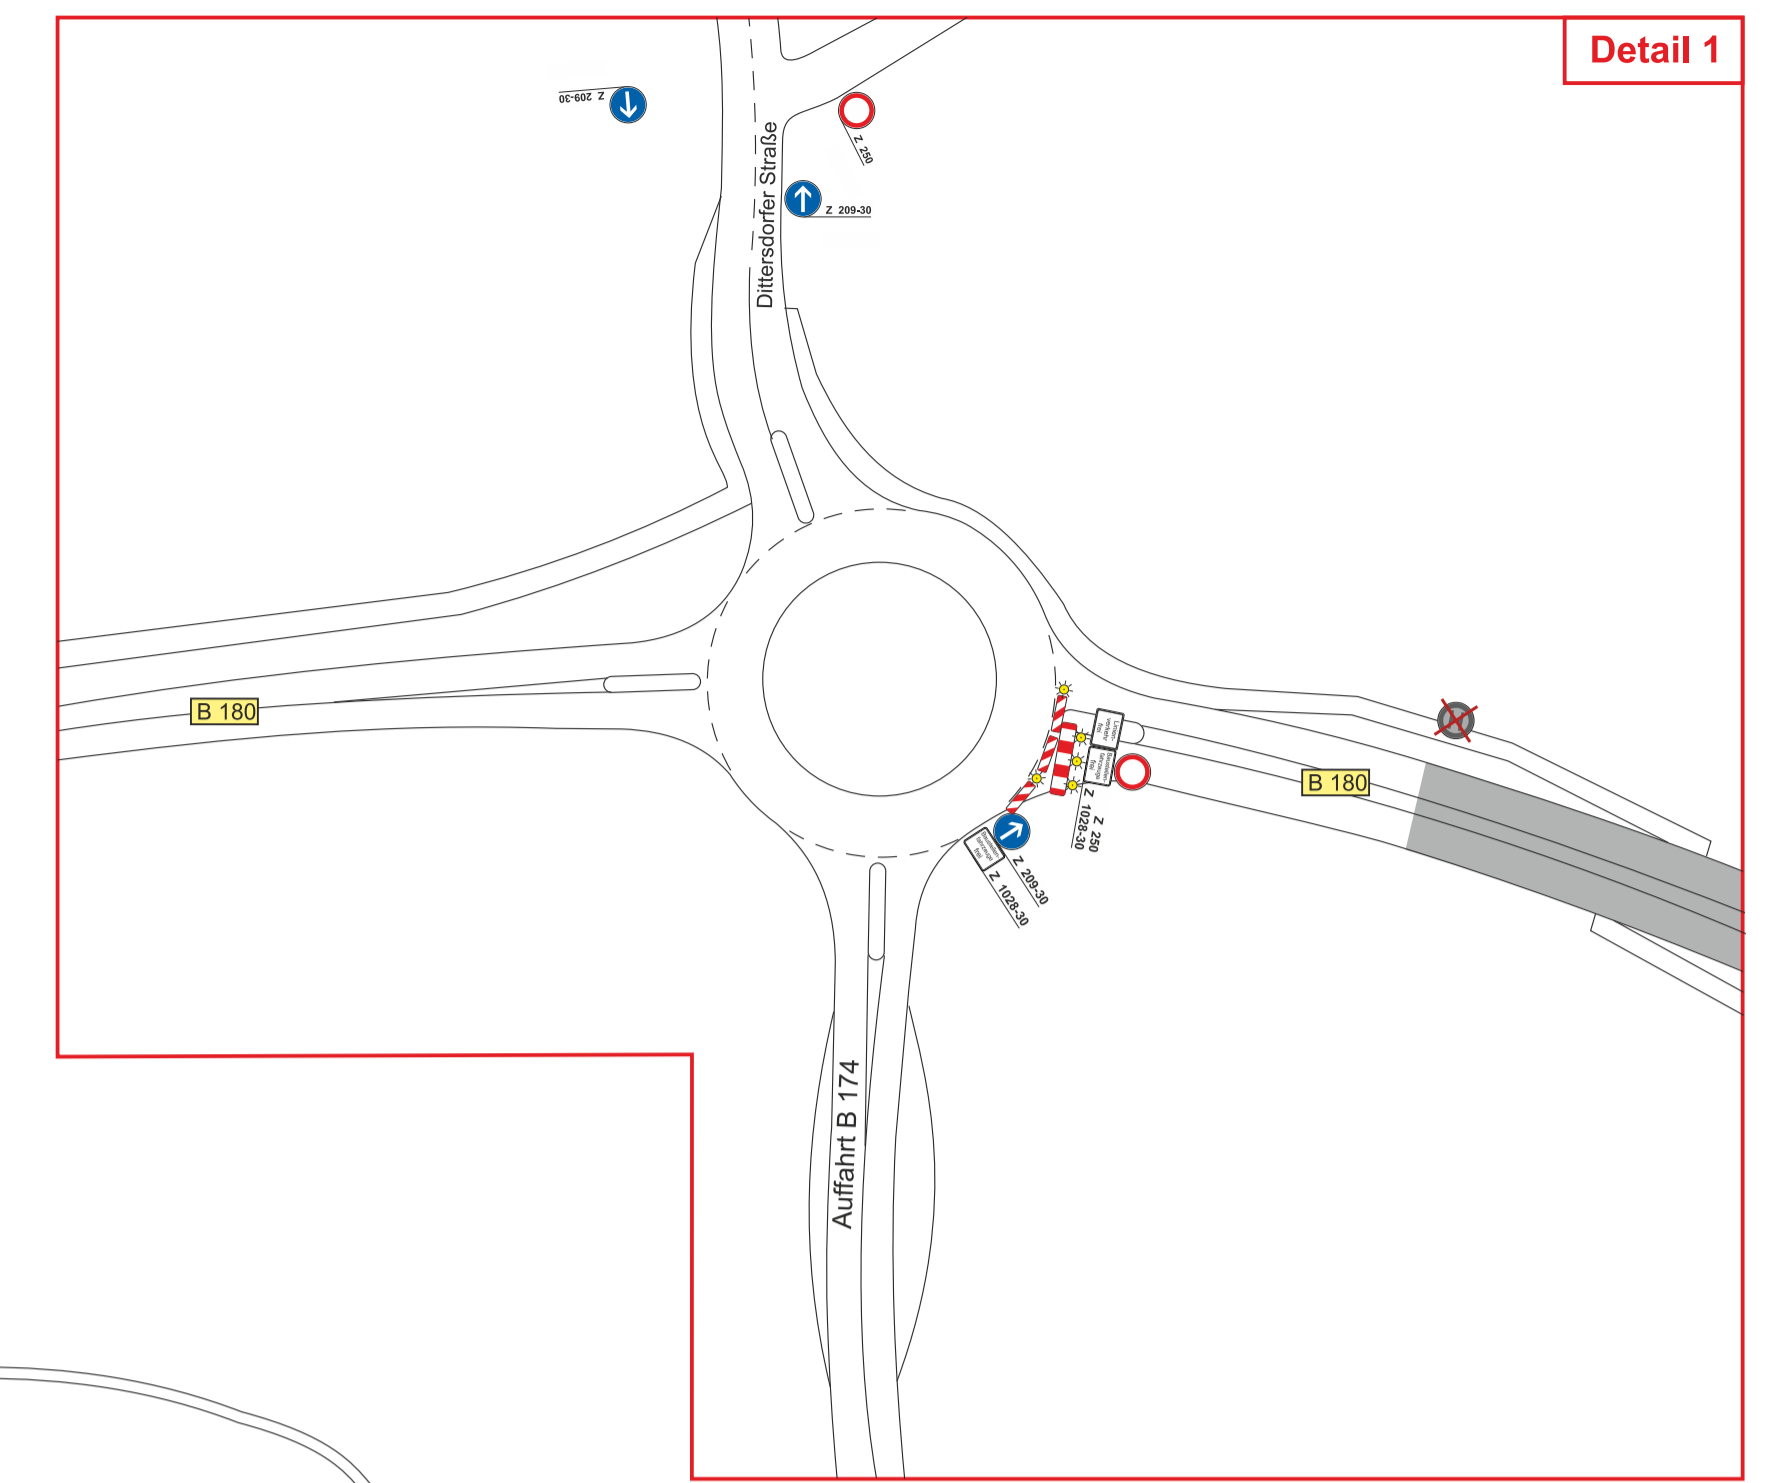
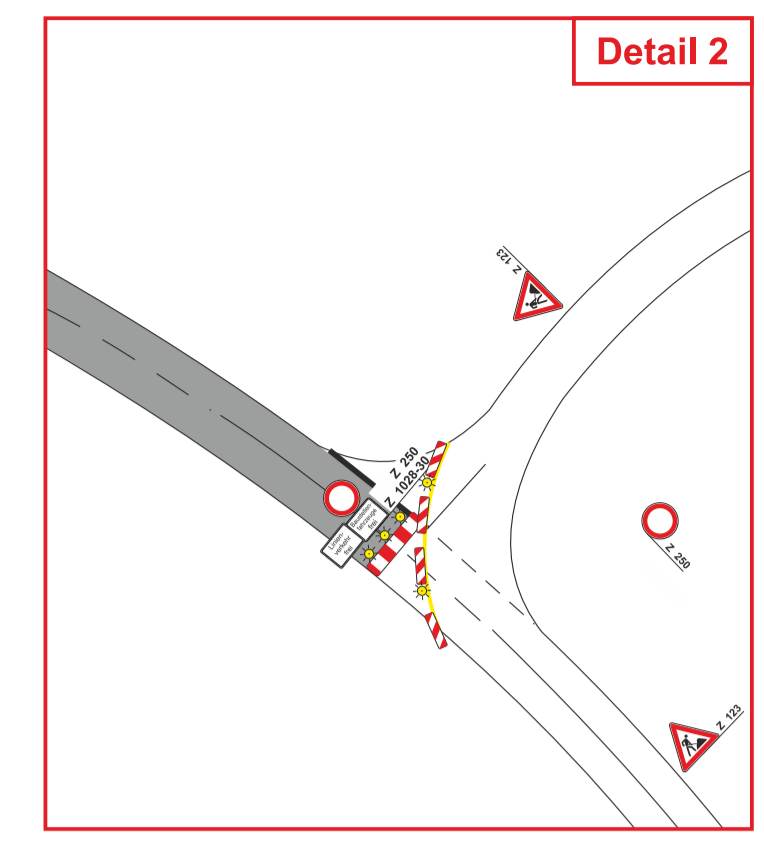


VZ 455-xx mit ZZ „180“

VZ 455-xx mit ZZ „Erdmannsdorf“

VZ 455-xx mit ZZ „Burkhardtendorf“

**Umleitung Linienverkehr**  
über Clara-Zetkin-Straße, Gewerbegebiet und Plattenstraße zur B180 vor OE Weißbach

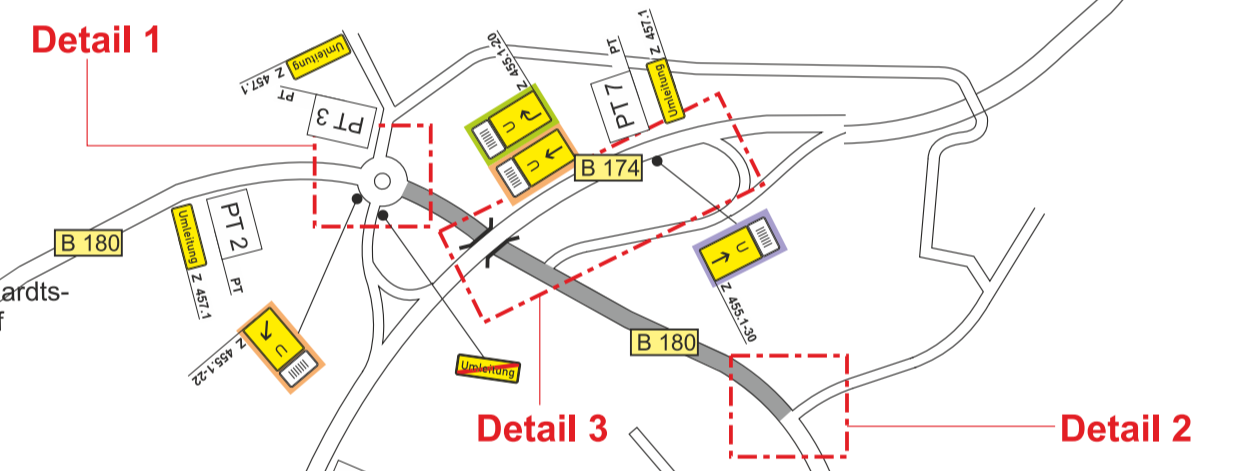

	<b>Klimek &amp; Rudolph</b> GmbH & Co. KG	Reg.-Nr.: 2021800054 Blatt: 1	tzt! it der Co. KG
	Verkehrsplanung • Verkehrssicherung • Verkehrstechnik Frankenberger Straße 213 Tel. 0371 / 41 1998, 42 63 41 09131 Chemnitz Fax 0371 / 4 66 62 26 www.klimek-rudolph.de info@klimek-rudolph.de	Baubeginn: 06.04.2021 Bauende: 21.05.2021 Ortsteil: Gornau Ort, Straße: Chemnitzzer Straße	
AG: Chemnitz Verkehrsplanung GmbH BV: Fahrplanerneuerung B 180 westl. Gornau Umleit. ü. B 174, Altenhain, Kunnersdorf - Vollsperrung - Zeitraum: 06.04. - 11.06.2021		ChemPlan Firma: Chemnitz Verkehrsplanung GmbH Niederlassung Annaberg Bearbeiter: Dipl.-Ing. Petzold Zeichner: Wagner	